



PLANTA BAIXA
ESCALA: 1/20

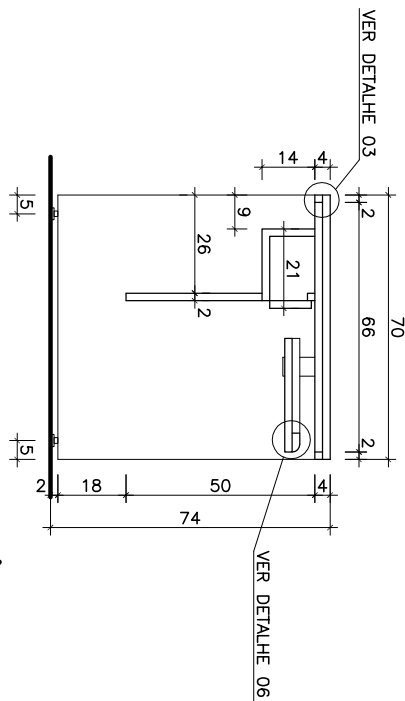

CORTE GG'
ESCALA: 1/20


PERSPECTIVA
ESCALA: 1/20

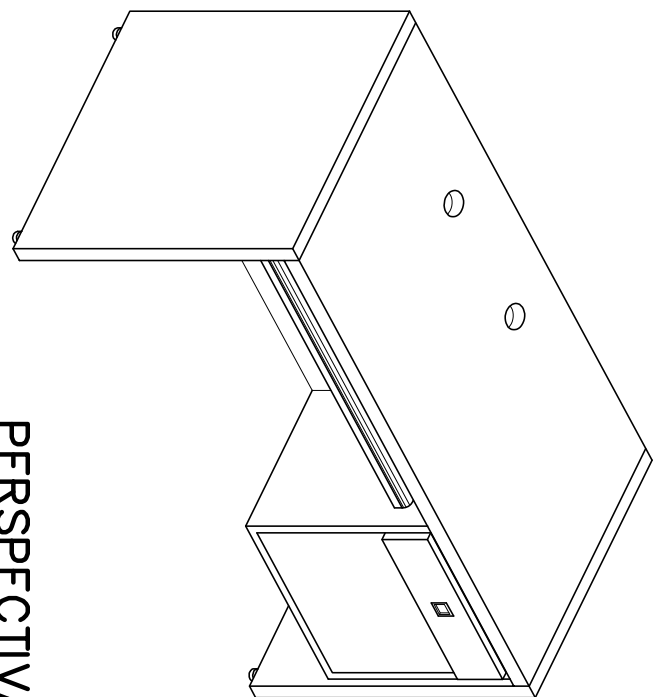


ESTRUTURA EM MDF REVESTIDO COM LÂMINA DE MADEIRA FREIJO E ACABAMENTO EM VERNIZ POLIURETÂNICO FOSCO
TAMPO EM GRANITO VERDE PAVÃO POLIDO

ACESSÓRIOS:


- PUXADOR CONCHA DE EMBUTIR CROMADO (4x4)CM
- REFERÊNCIA MO412P MARCA ALTERO
- FERRAGEM DESLIZANTE PARA TECLADO
- REFERÊNCIA TTS40-404 MARCA TÉCNICA NACIONAL
- CORREDIÇÃS DAS GAVETAS
- REFERÊNCIA TTS180 MARCA TÉCNICA NACIONAL
- PASSA-CABO COR PRETA - REFERÊNCIA PLASTIPAR

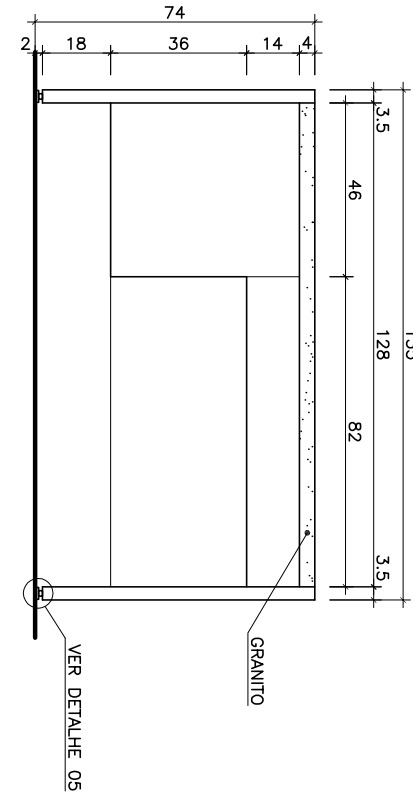


VISTA 06
ESCALA: 1/20

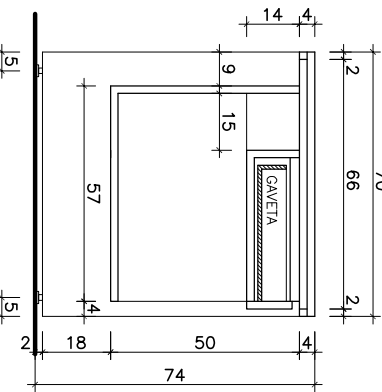


CORTE HH'
ESCALA: 1/20

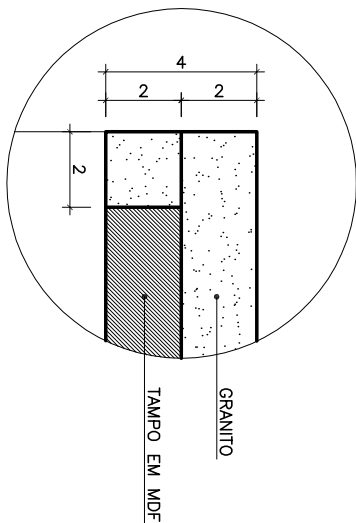


DETALHE 03
ESCALA: 1/2

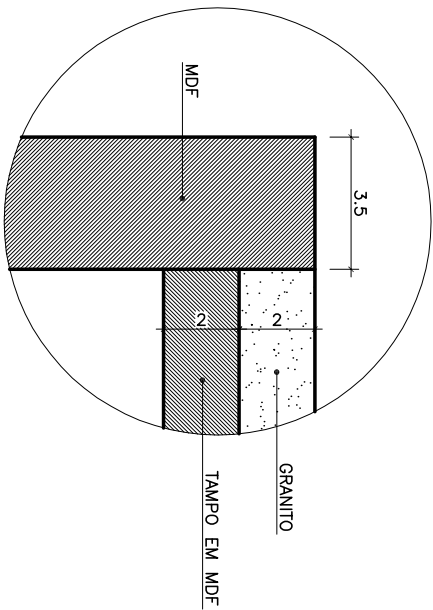


DETALHE 04
ESCALA: 1/2

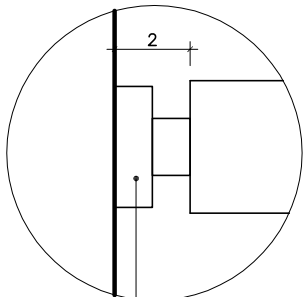


DETALHE 05
ESCALA: 1/2

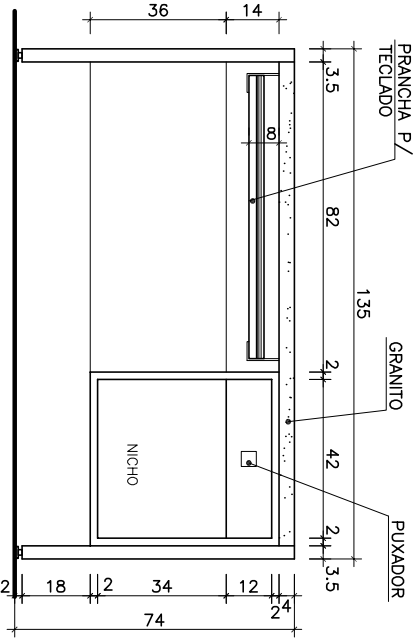


VISTA 07
ESCALA: 1/20

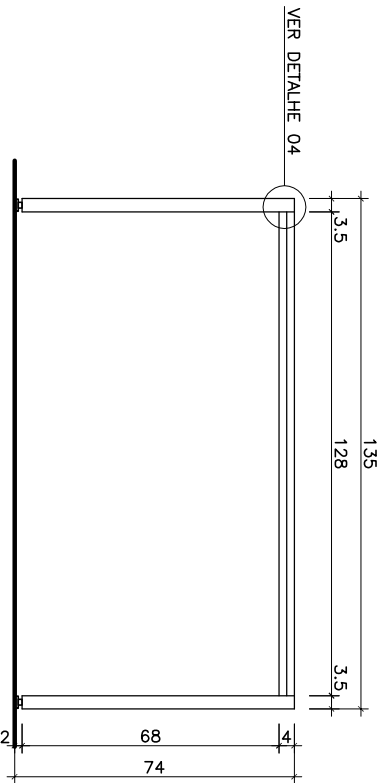

CORTE II'
ESCALA: 1/20

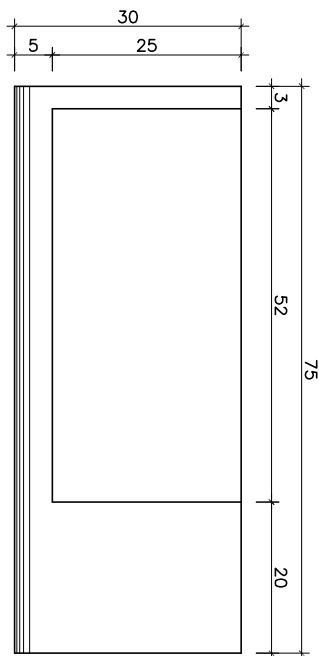

PLANTA BAIXA
PRANCHA TECLADO
ESCALA: 1/10

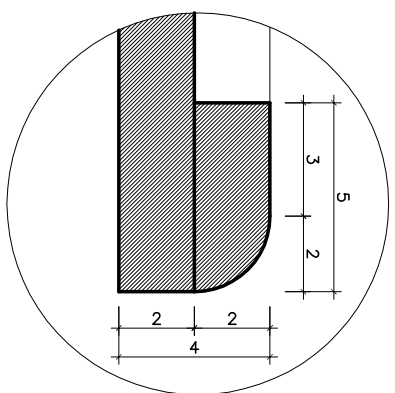

DETALHE 06
ESCALA: 1/2

FABIO PINHO
INTERIORES

INSTITUCIONAL

DETALHE MOBILIÁRIO

PROPRIETÁRIO:
JUSTIÇA FEDERAL DO ES

LOCAL:
CIDADE ALTA - VITÓRIA - ES

DATA: ESCALA: DESENHO:
AGO/2002 INDICADA MARCELO
ASSUNTO: PRANCHA:

MÓVEL COMPUTADOR
GABINETE

06/11

RUA JOSÉ LUIS GABEIRA, 81 - LOJA 02
BARRO VERMELHO - VITÓRIA - ES - TEL. (27) 3227.9538