


DEPÓSITO MÓVEIS NOVOS / INFORMÁTICA


Área de parede em gesso
acartonado, espessura 15cm, a ser
executada: 19,50m²

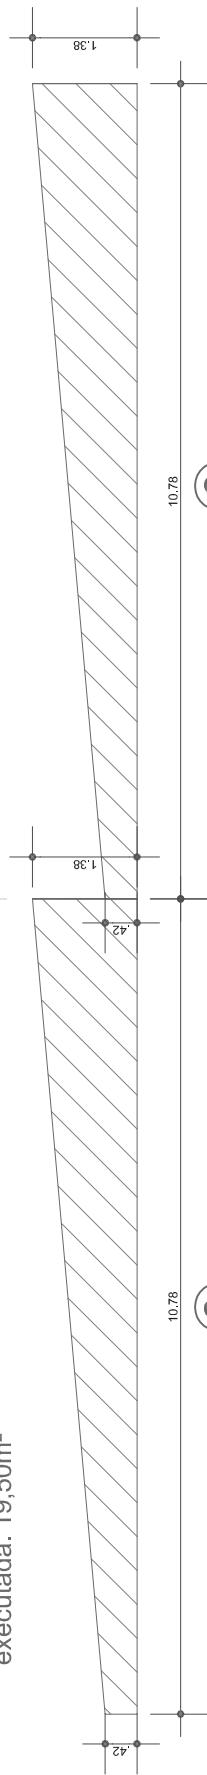

(8) 10.78 1.38 42

SEARD - TRIAGEM


Área de parede em gesso
acartonado, espessura 15cm, a ser
executada: 11,50m²

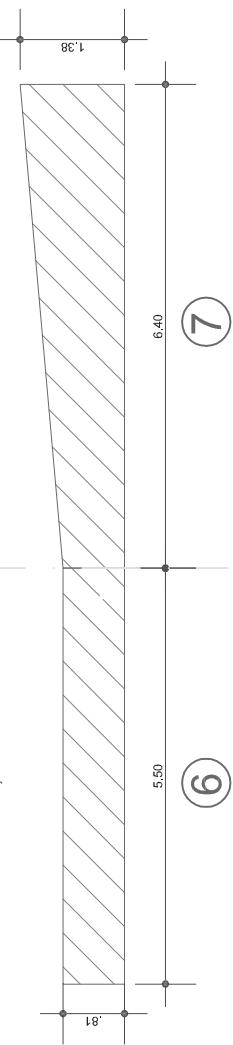

(6) 6.40 1.38 5.50

LABORATÓRIO INFORMÁTICA

Área de parede em gesso
acartonado, espessura 15cm, a ser
executada: 3,00m²

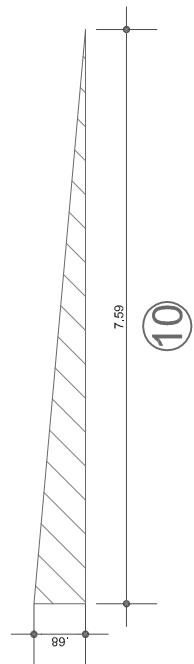

(10) 7.59 1.38 89

NOTA: o total de paredes em gesso acartonado a
ser executado no prédio é de 70,00m²

CLIENTE	MUNICÍPIO
JUSTIÇA FEDERAL DE PRIMEIRA INSTÂNCIA	VITÓRIA - ES
IDENTIFICAÇÃO DA PLANTA	PRANCHA
ÁREA PAREDES COMPLEMENTARES (VISTA)	03/03

ESCALA	DATA	REFLUSÃO
1/100	FEV/2012	