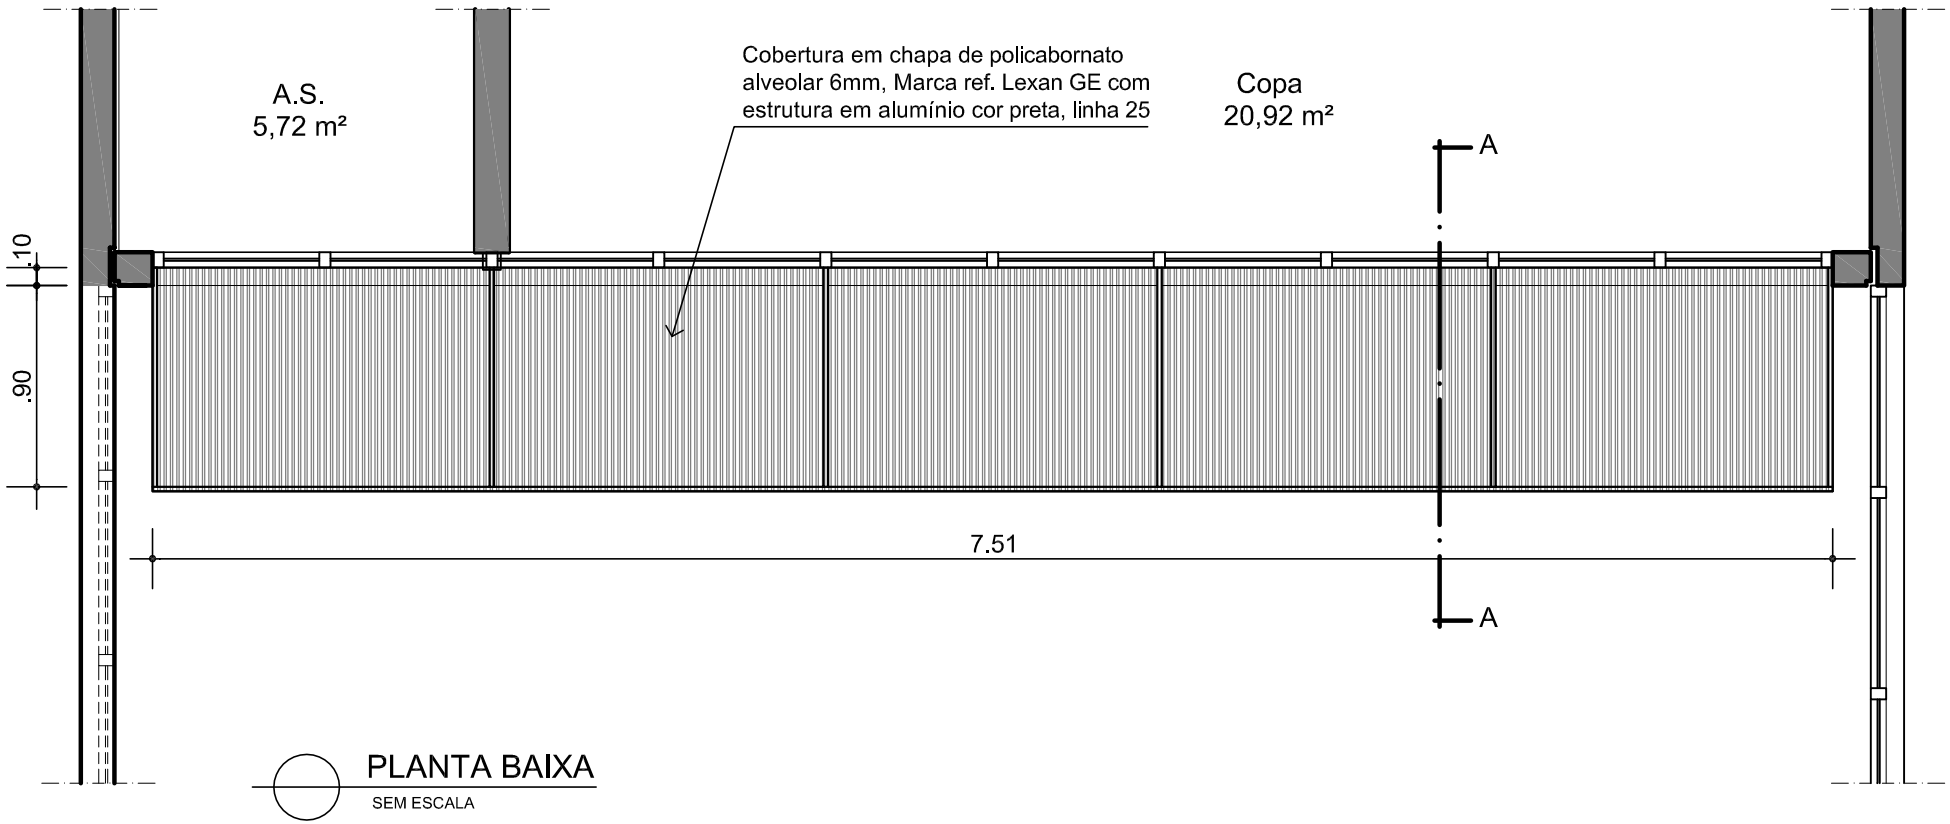

CLIENTE				MUNICIPIO
JUSTIÇA FEDERAL DE PRIMEIRO GRAU NO ESPÍRITO SANTO				VITÓRIA - ES
SERVIÇO				PRANCHA
COBERTURA POLICARBONATO P/ COPA DO 1º PAVMENTO				01/02
DESCRIÇÃO	DATA	ESCALA	DESENHO	
PLANTA BAIXA	NOV/2012	INDICADA	SEPRO	