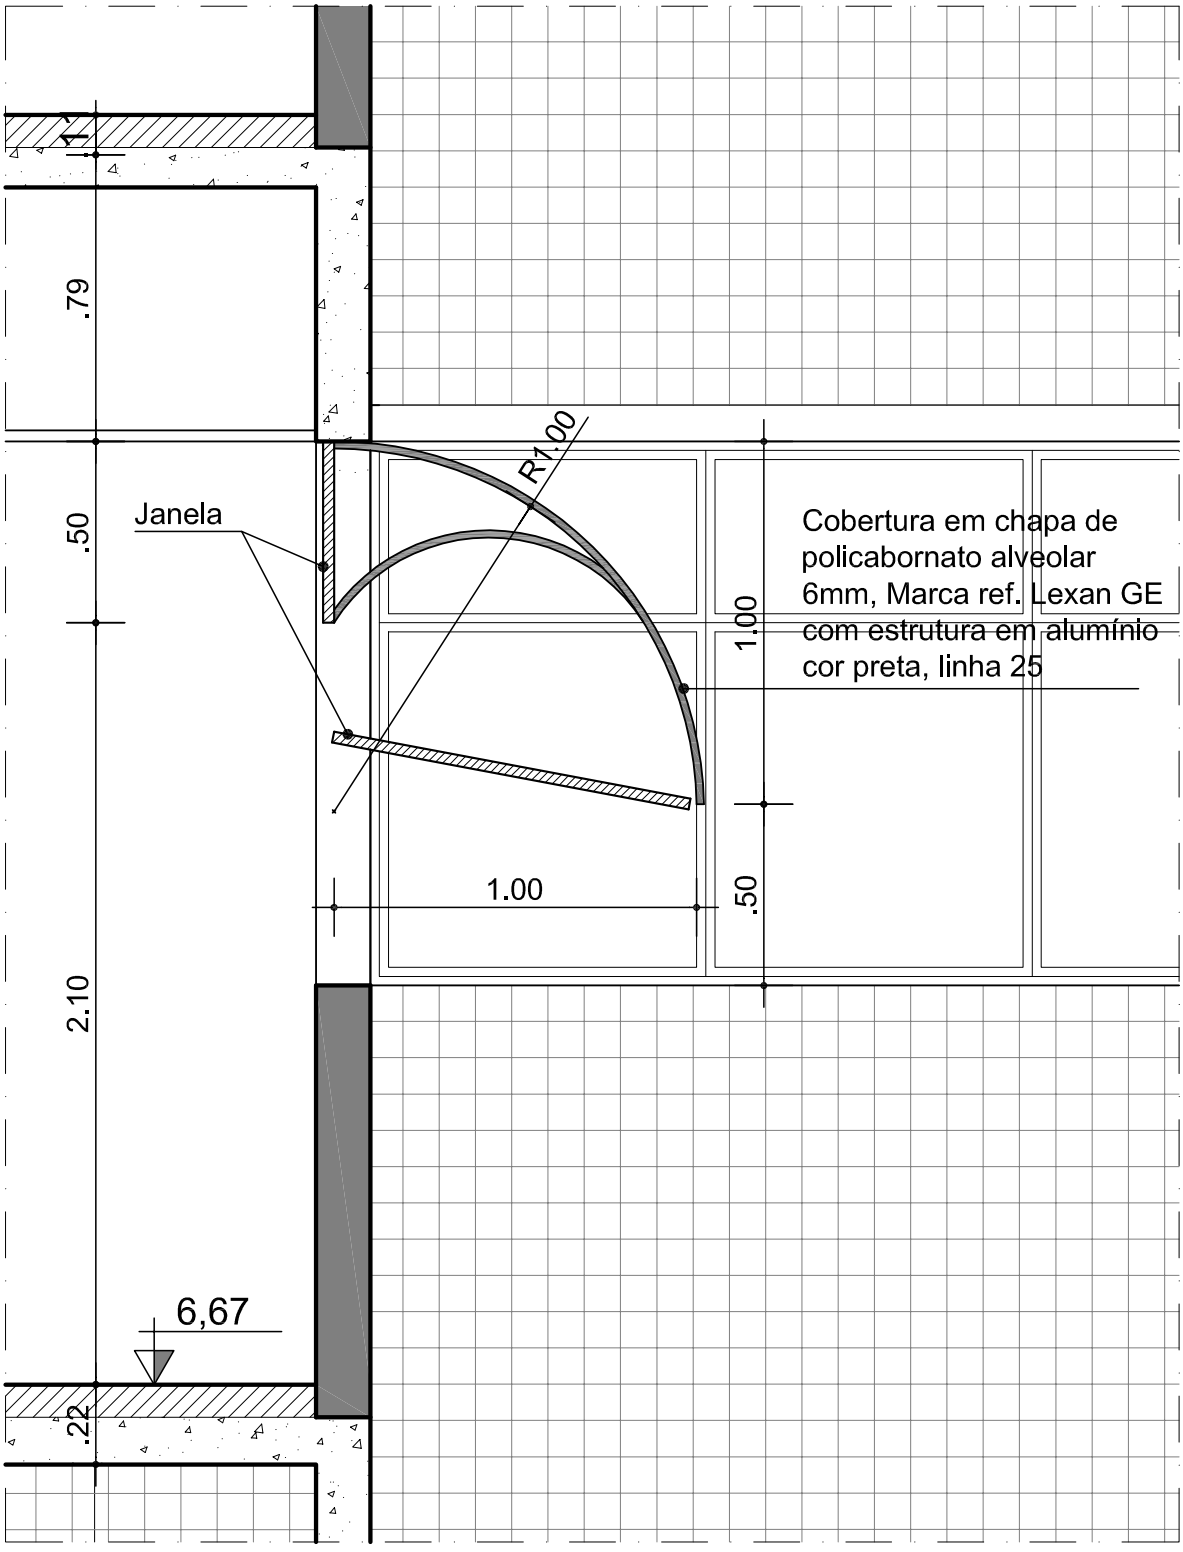


CORTE AA

ESC. 1/20

| | | | | |
|---|---|---|---|---|
| CLIENTE: JUSTIÇA FEDERAL DE PRIMEIRO GRAU NO ESPÍRITO SANTO | | | | MUNICIPIO: VITÓRIA - ES |
| SERVIÇO: COBERTURA POLICARBONATO P/ COPA DO 1º PAVMENTO | | | | PRANCHA: 02/02 |
| DESCRIÇÃO: CORTE AA | DATA: NOV/2012 | ESCALA: 1/20 | DESENHO: SEPRO | |