DETALHE TABLADOS

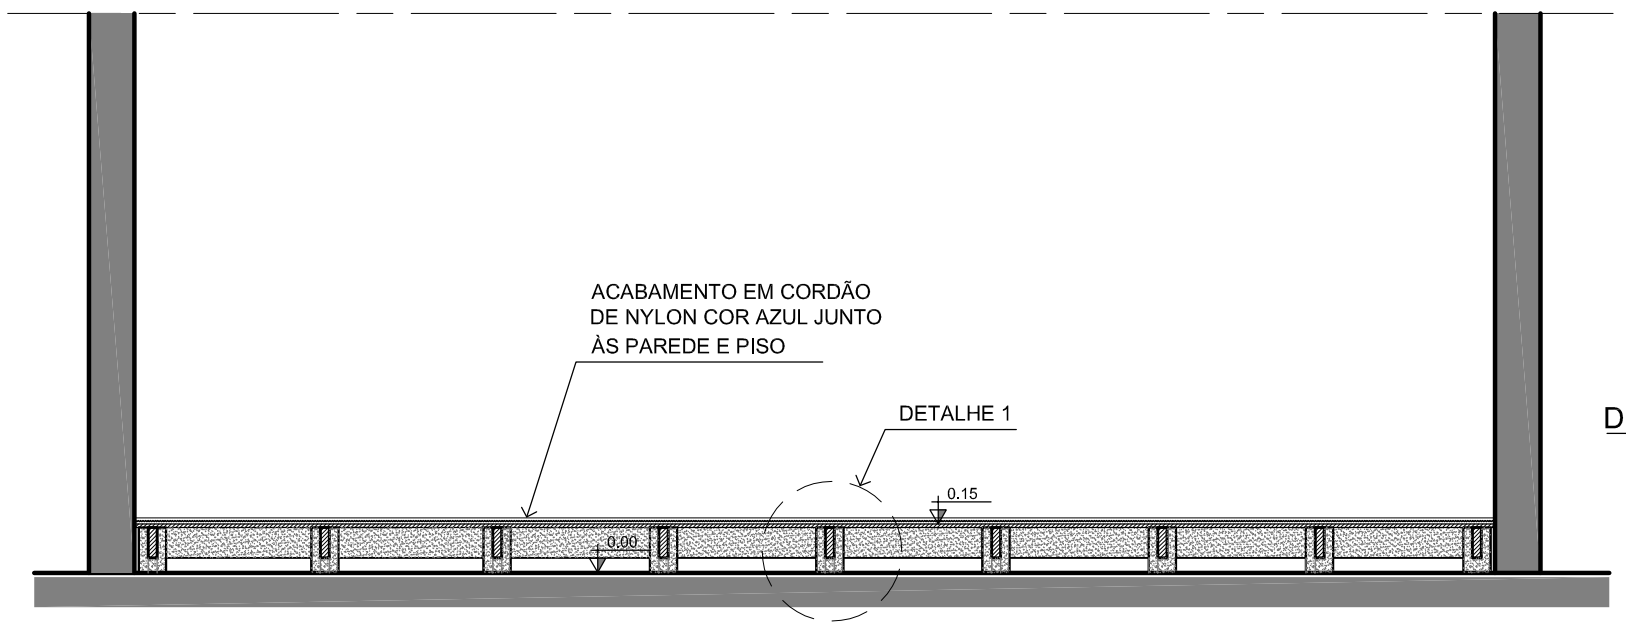

CORTE AA
ESC. 1/25

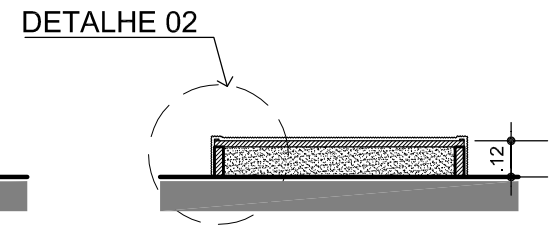

CORTE BB
ESC. 1/25

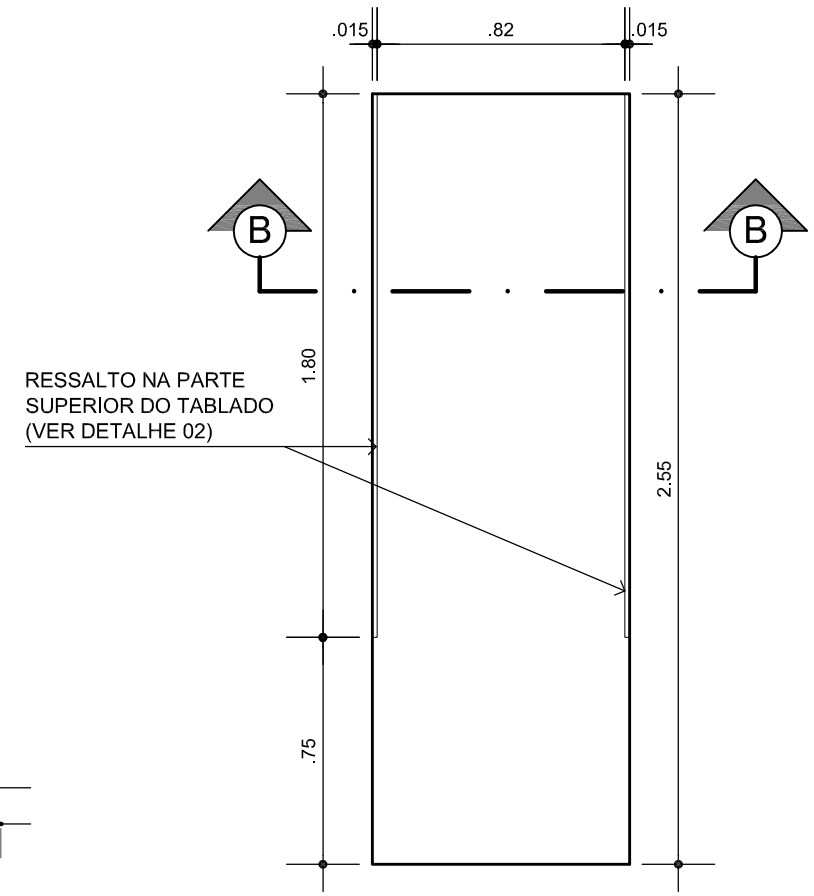

VISTA SUPERIOR
TABLADO MÓVEL 1
ESC. 1/25

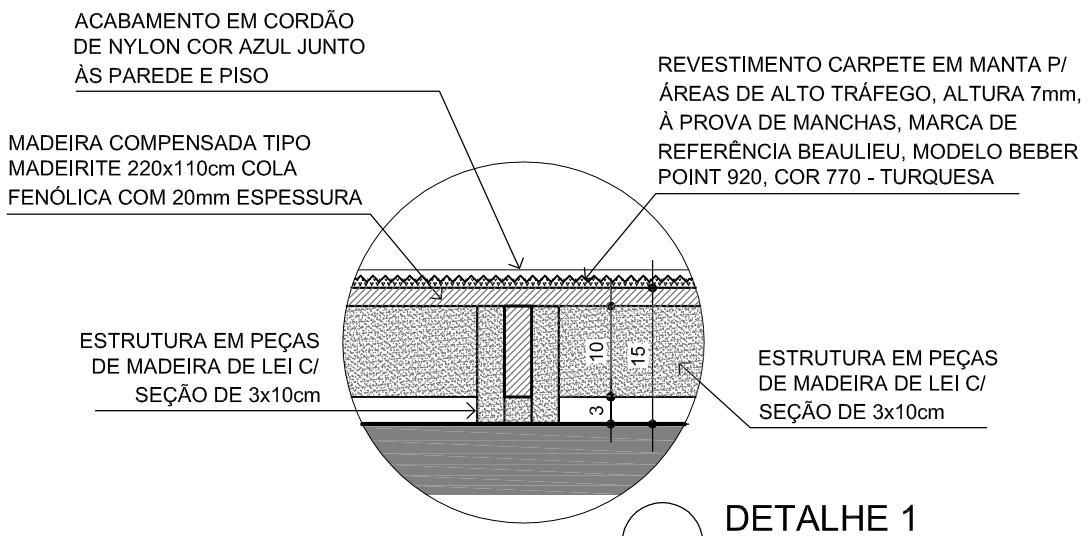

DETALHE 1
S/ ESC.

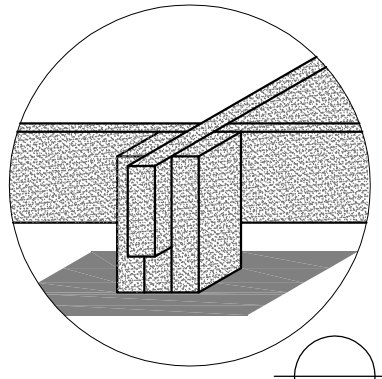

PERSPECTIVA DETALHE 1
S/ ESC.

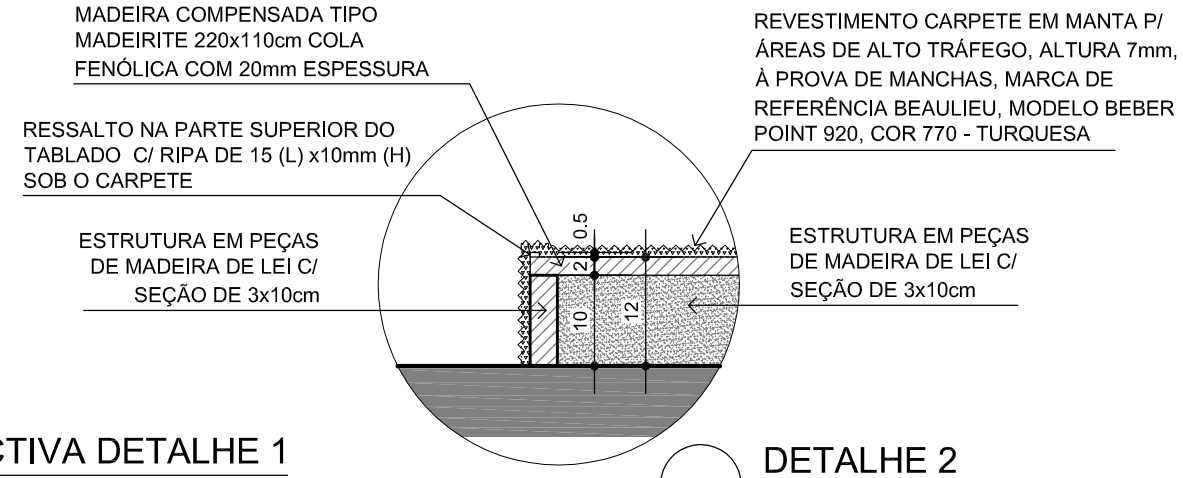

DETALHE 2
S/ ESC.
Cotas em cm

PRANCHA
03/03